


Załącznik do Uchwały Nr 502/XXXVI/2021

Rady Miejskiej w Radzyminie z dnia 27 września 2021 r.

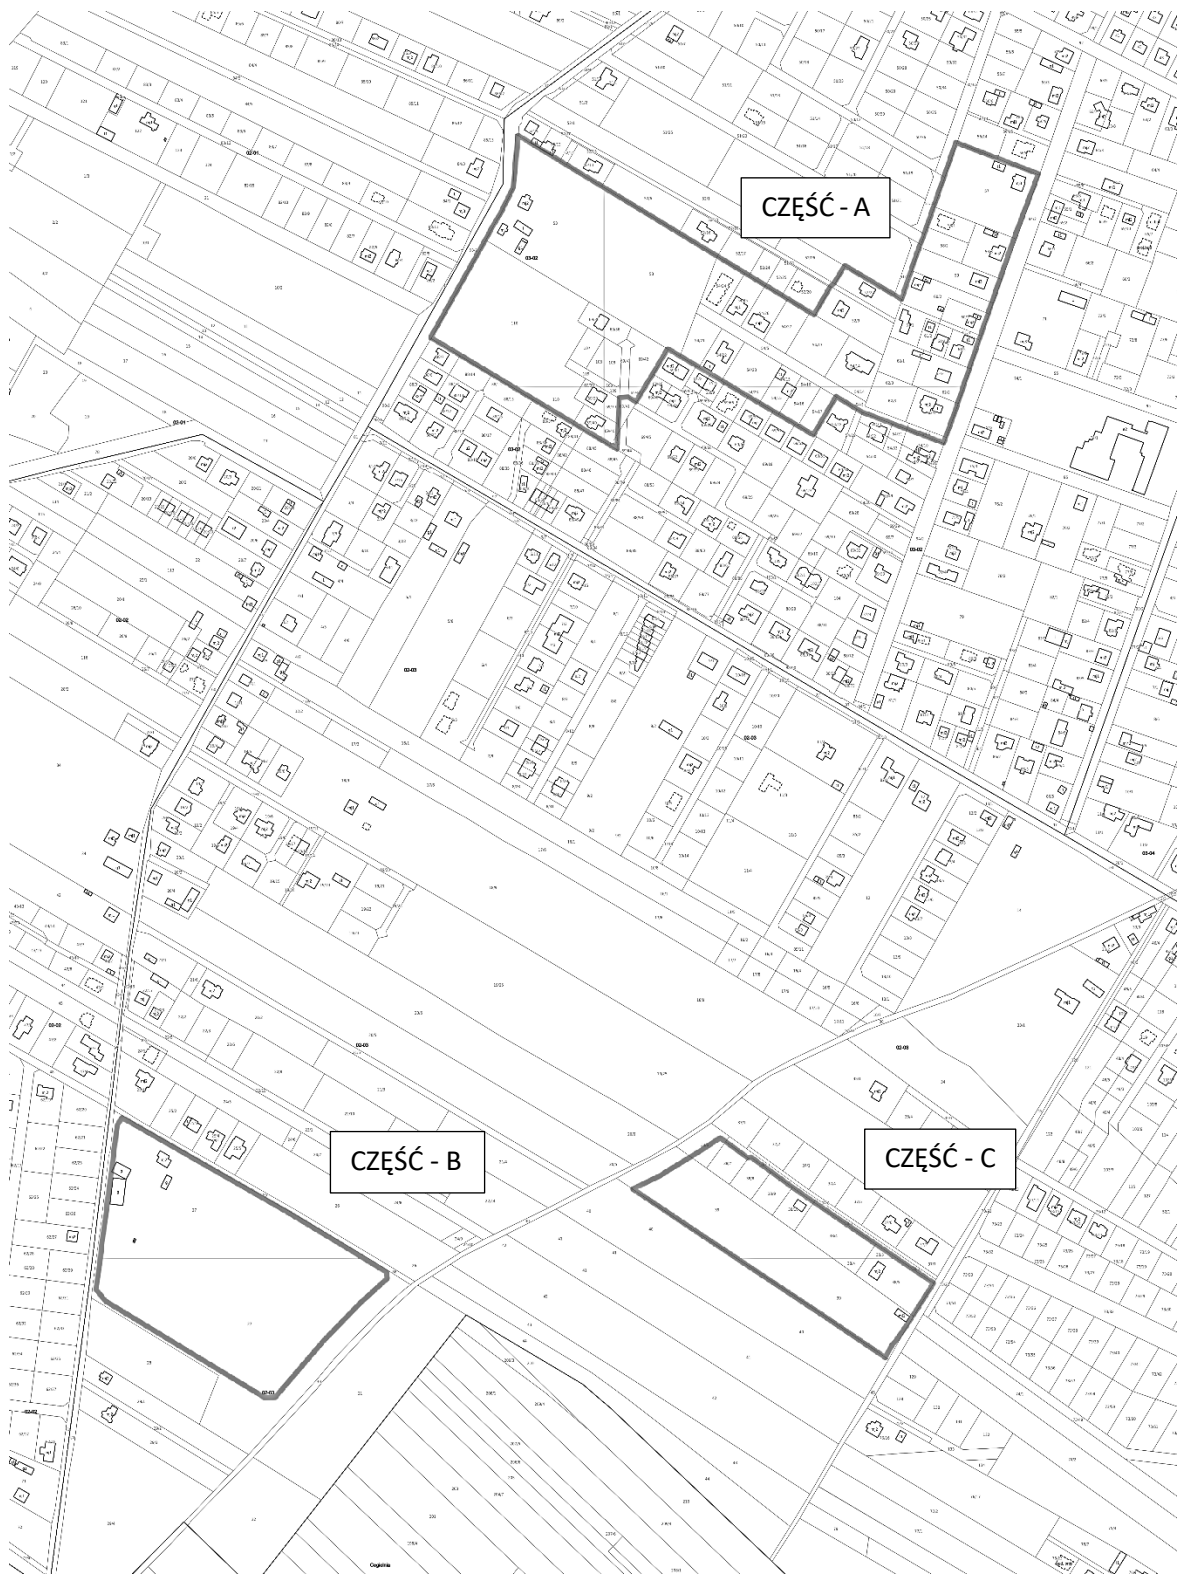

Legenda:

— - granice obszaru objętego projektem planu